茨城県民文化センター大ホール （A3用紙縮尺1:100 ） ※すのこ吊不可

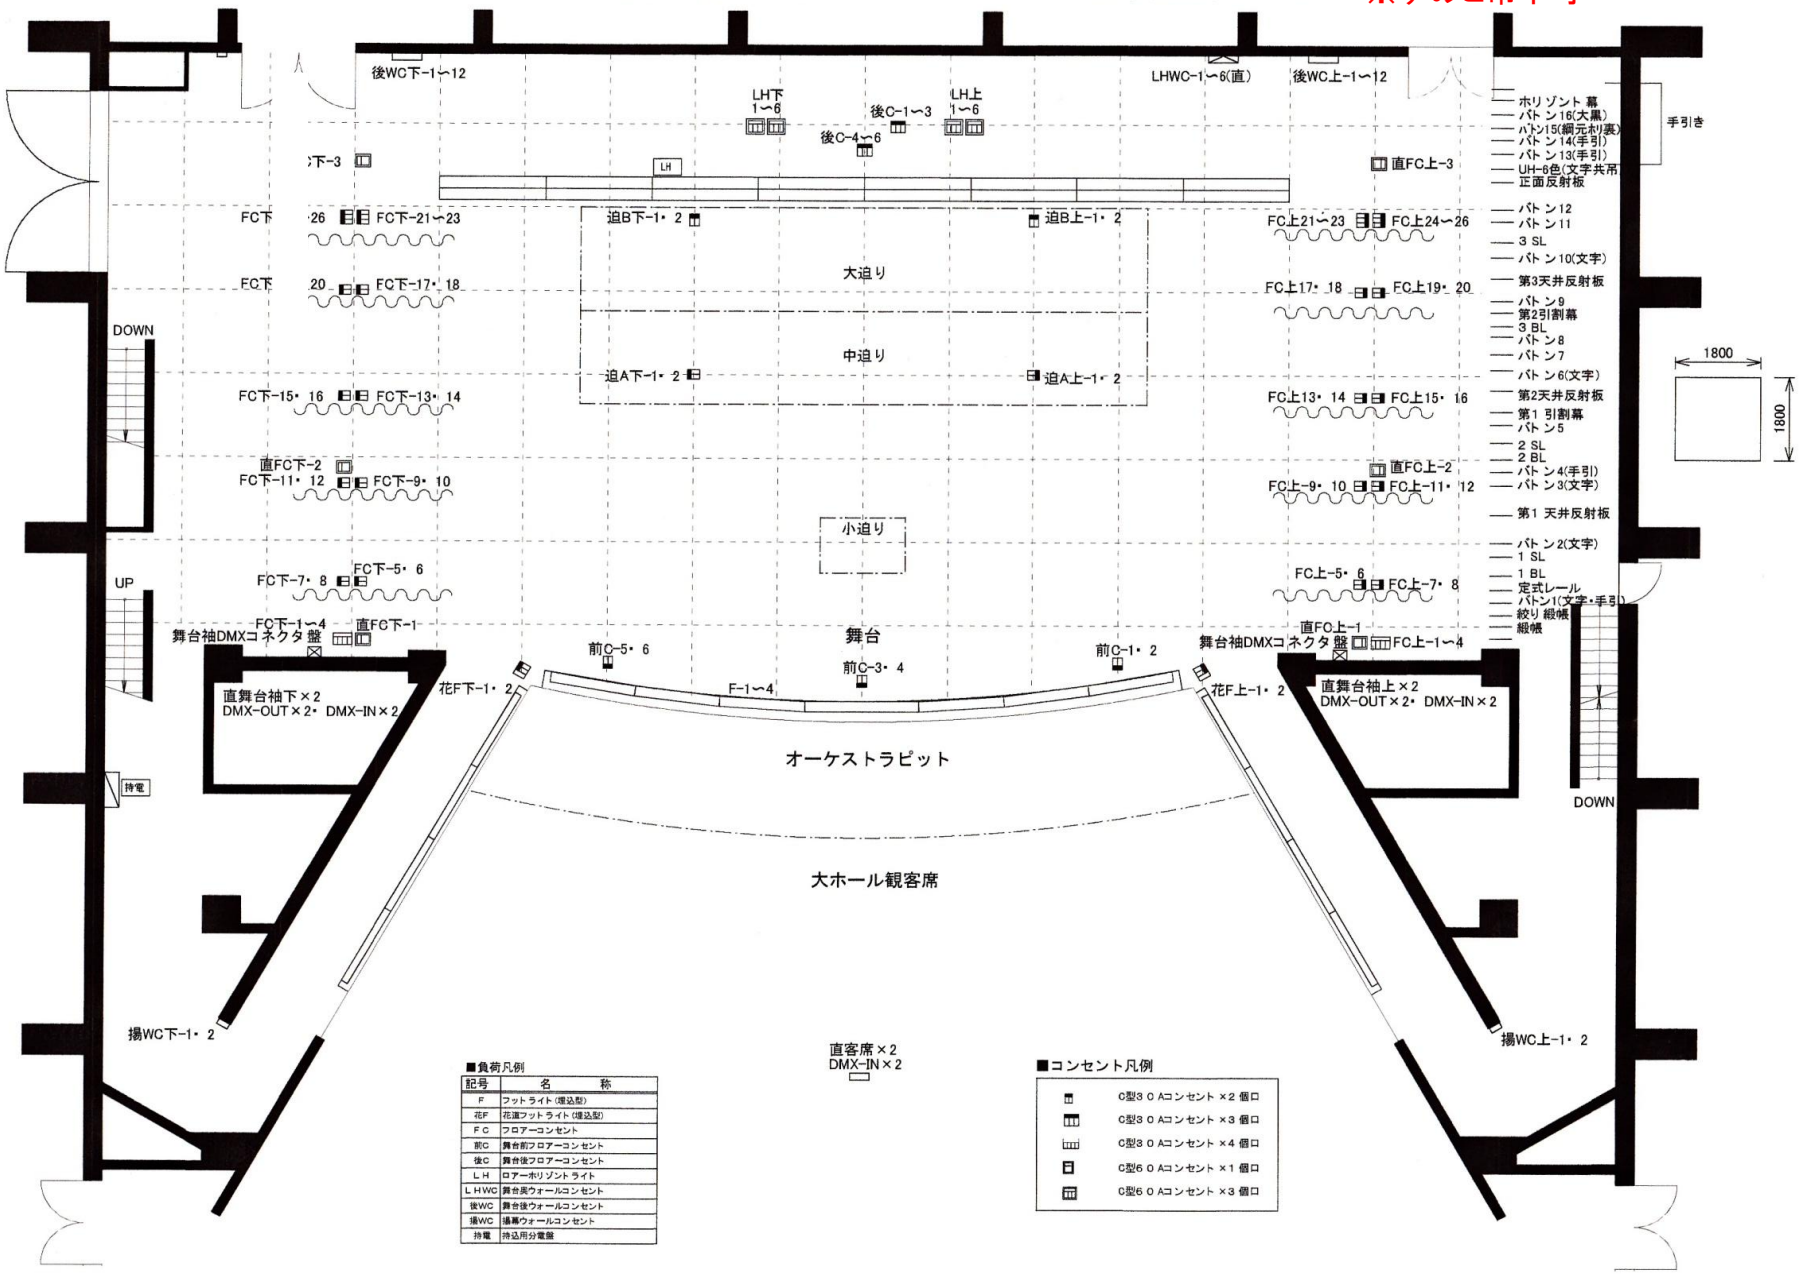

■負荷凡例

記号	名称
F	フットライト(埋込型)
花F	花道フットライト(埋込型)
FC	フロアーコンセント
前C	舞台前フロアーコンセント
後C	舞台後フロアーコンセント
LH	ロアーホリゾントライト
LHWC	舞台袖ウォールコンセント
後WC	舞台後ウォールコンセント
揚WC	揚幕ウォールコンセント
持電	持込用分電盤

■コンセント凡例

- C型30Aコンセント ×2 個口
- C型30Aコンセント ×3 個口
- C型30Aコンセント ×4 個口
- C型60Aコンセント ×1 個口
- C型60Aコンセント ×3 個口