


一般展示室・県民ギャラリー平面図

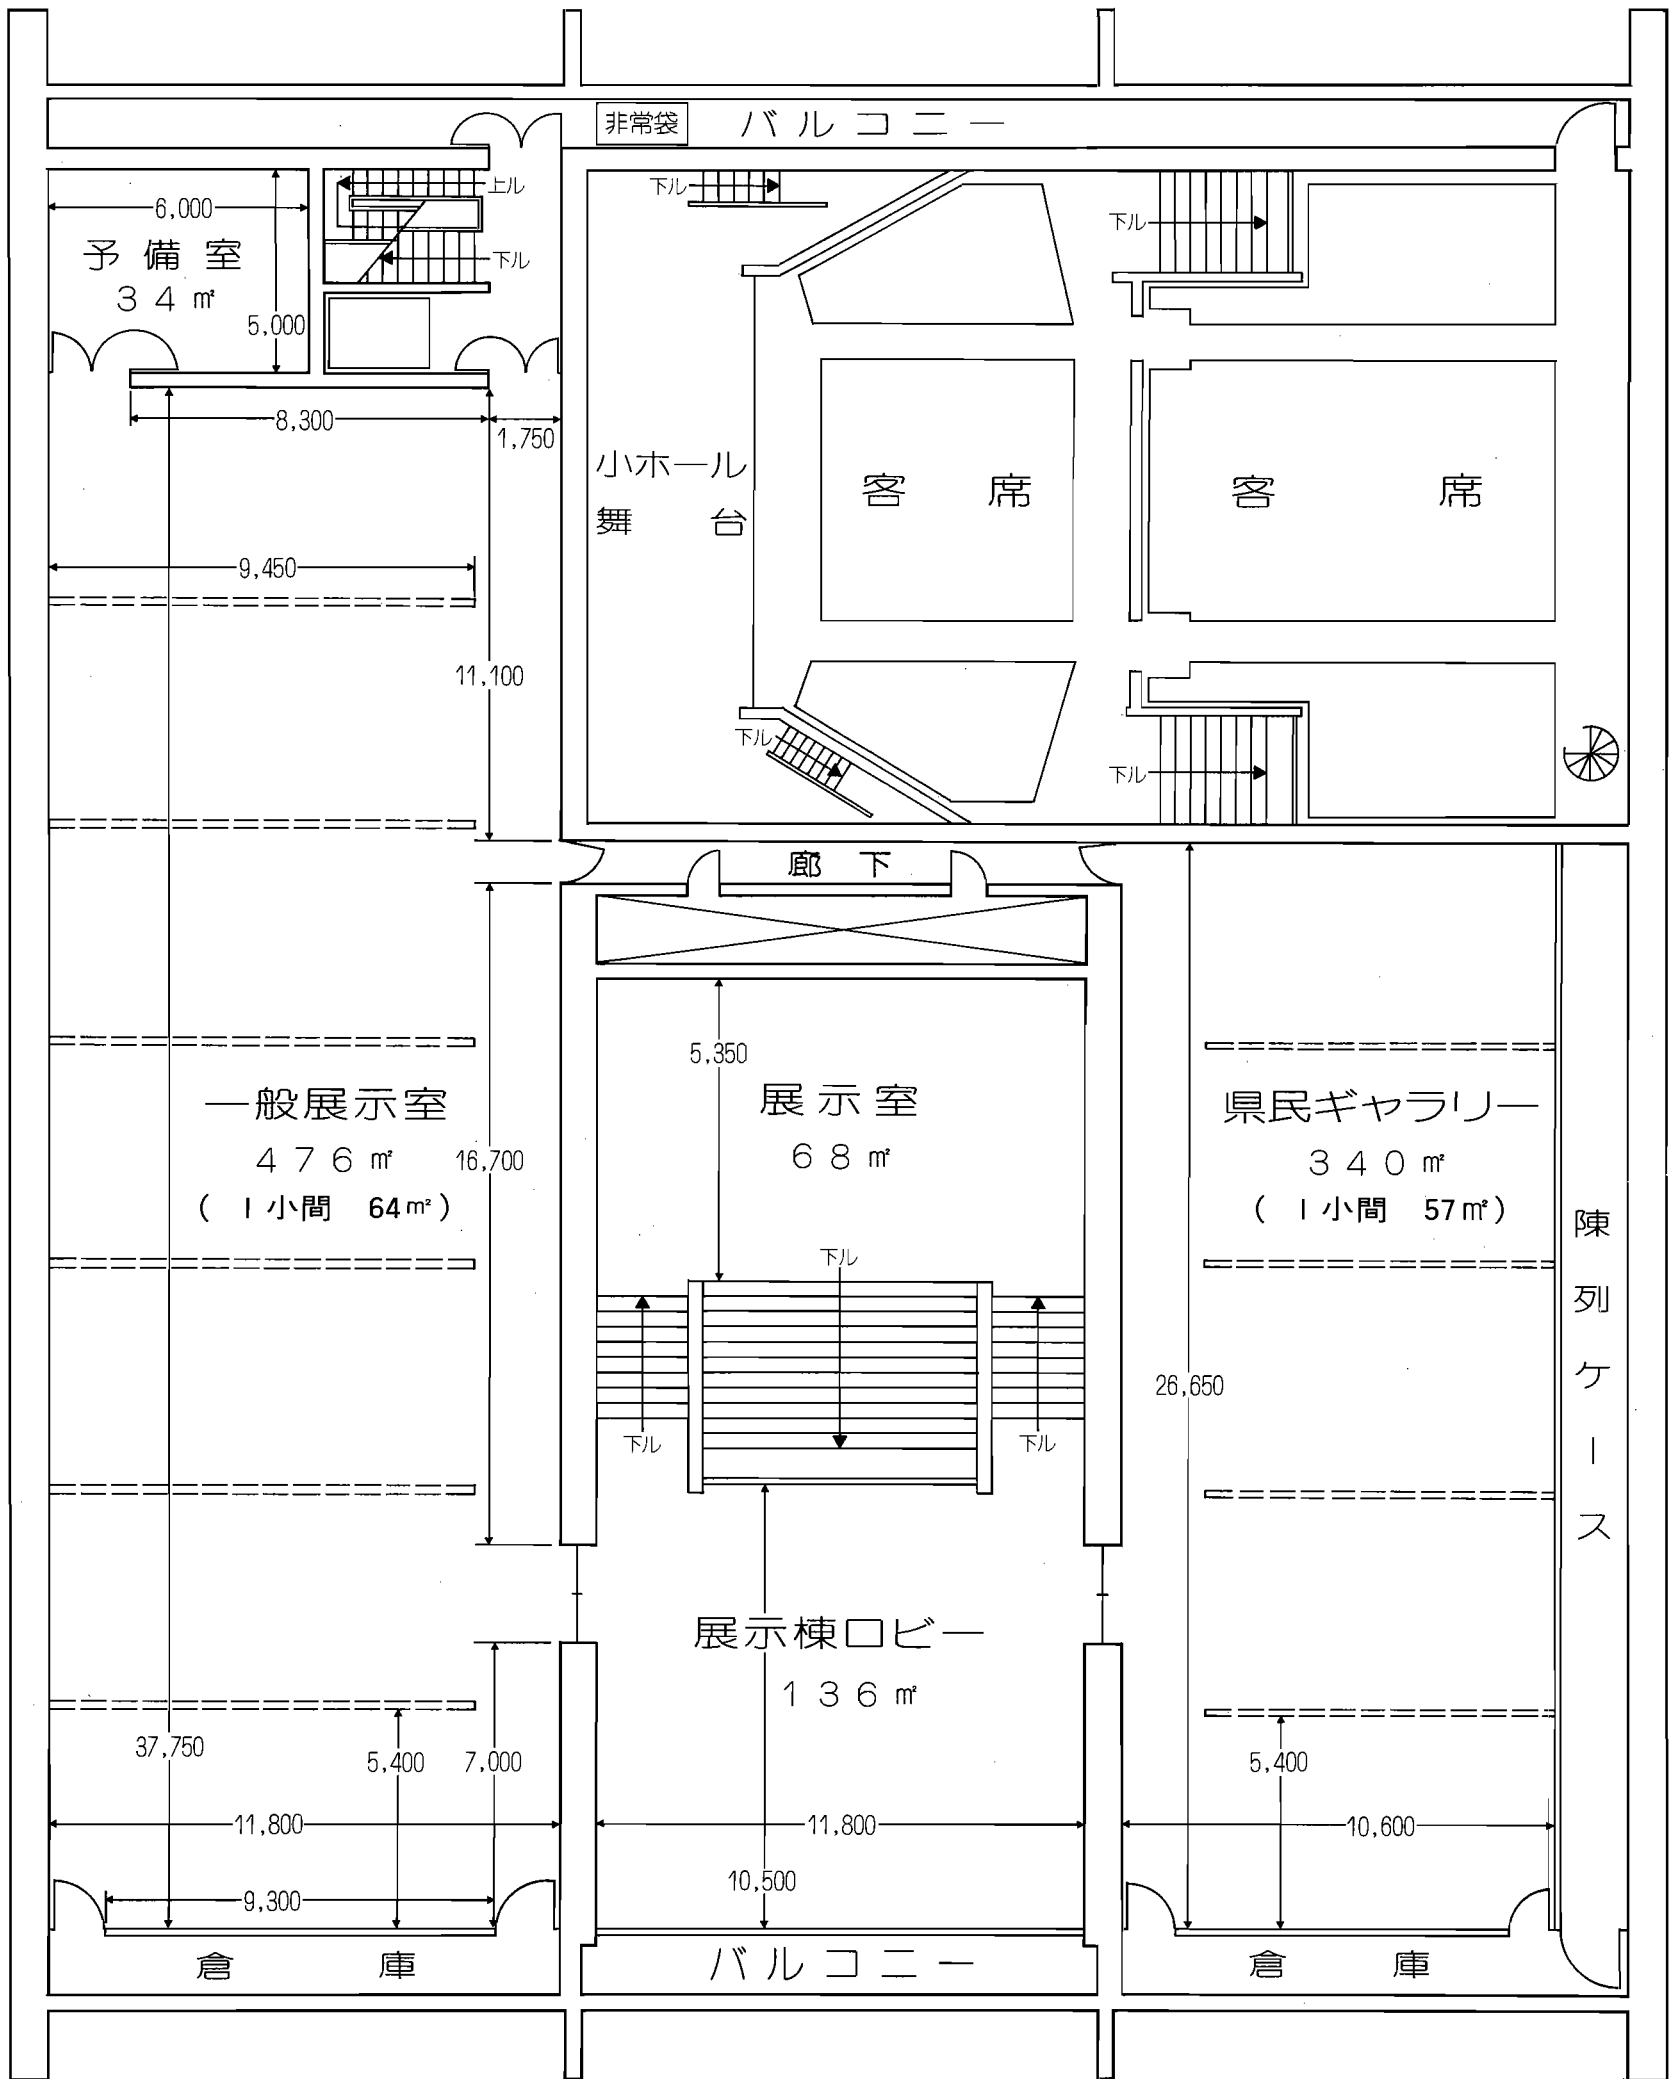

○高さ 一般展示室 3,200
 県民ギャラリー 3,600
 展示棟ロビー 3,500
 展示室 5,100

○一般展示室壁面の長さ 201,000
 ○一般展示室用パネル 大 2,170×3,100
 小 1,220×3,109