


分館 2F コンセント回路図

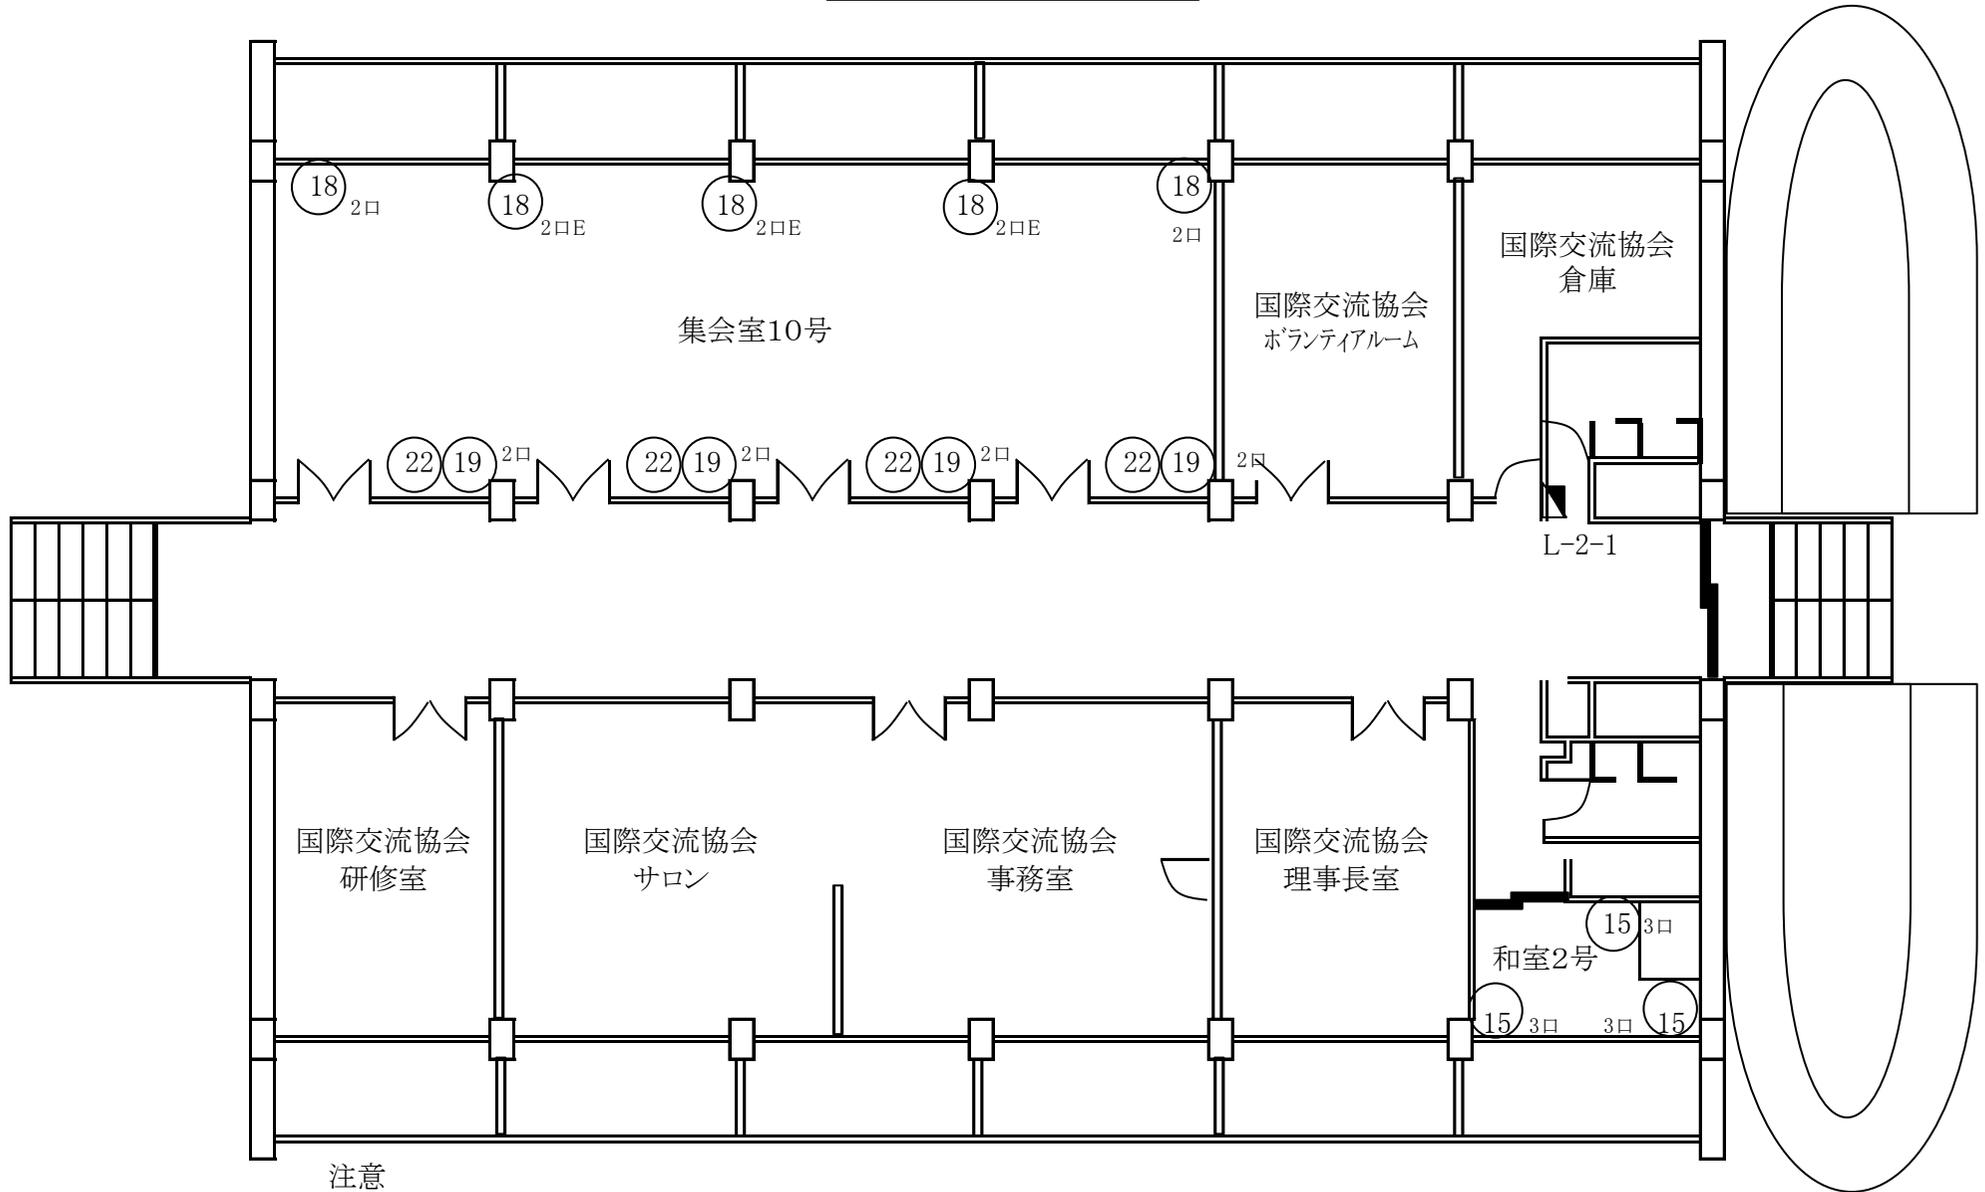

注意

- (1) 100Vコンセント回路は定格1500Wまでです。
- (2) 電源1回路1600Wまで使用出来ます。
- (3) 2口はコンセント差込口が2個です。
- (4) Eはコンセント差込口接地極付です。