


茨城県立県民文化センター 大ホール (A3用紙縮尺1:100)

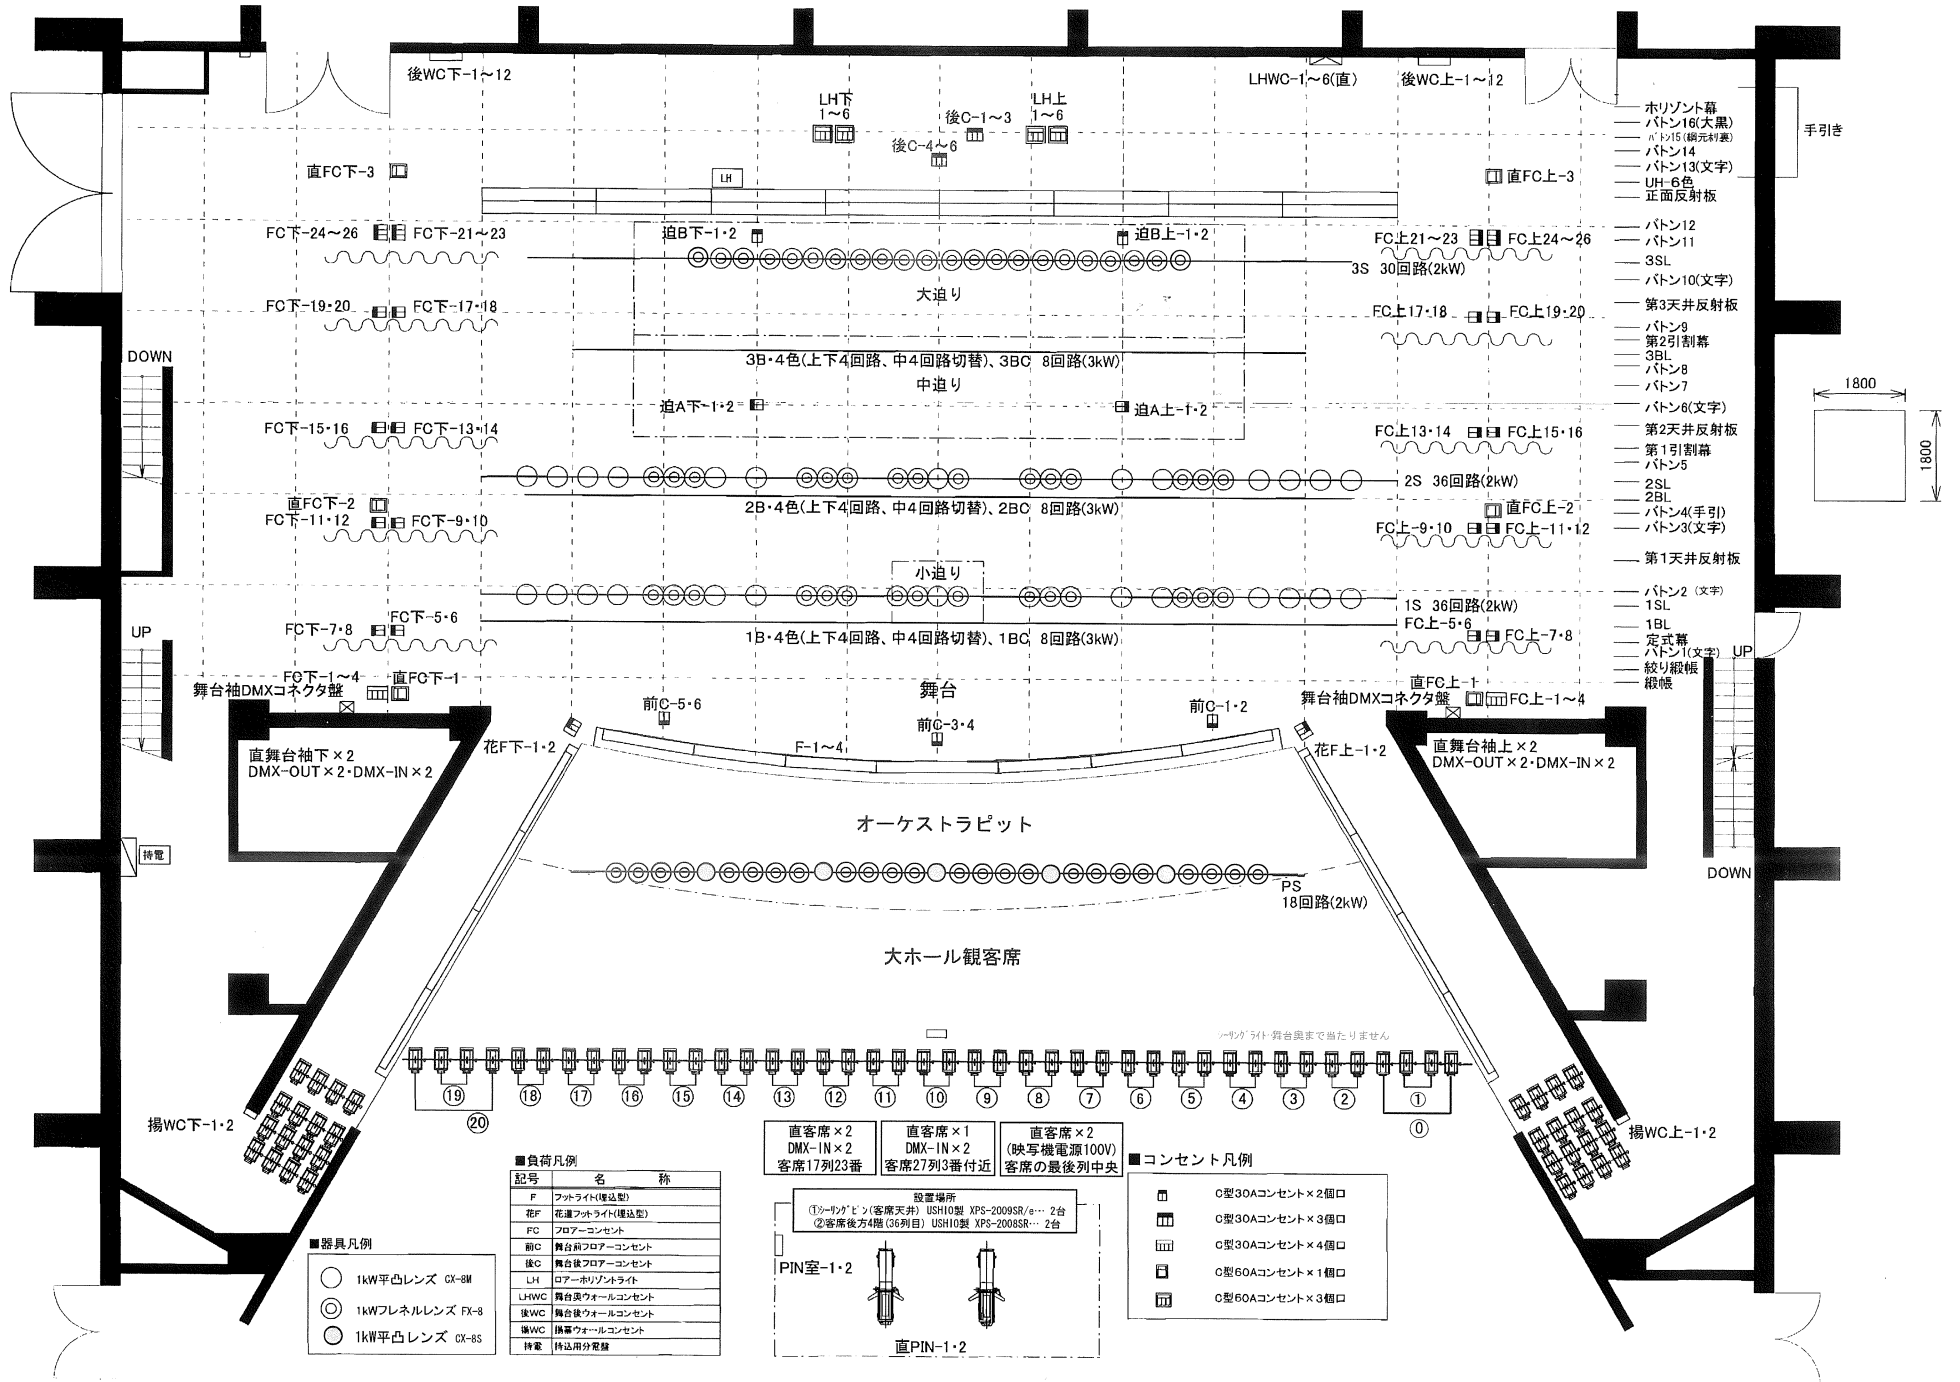

- 手引き
- 1800
- 1800
- UP
- DOWN
- ホリゾン幕
 - バトン16(大黒)
 - バトン15(銀元封裏)
 - バトン14
 - バトン13(文字)
 - UH-6色
 - 正面反射板
 - バトン12
 - バトン11
 - 3SL
 - バトン10(文字)
 - 第3天井反射板
 - バトン9
 - 第2引割幕
 - 3BL
 - バトン8
 - バトン7
 - バトン6(文字)
 - 第2天井反射板
 - 第1引割幕
 - バトン5
 - 2SL
 - 2BL
 - バトン4(手引)
 - バトン3(文字)
 - 第1天井反射板
 - バトン2(文字)
 - 1SL
 - 1BL
 - 定式幕
 - バトン1(文字)
 - 絨り縦縞
 - 絨縞

- 器具凡例
- 1kW平凸レンズ CX-8M
 - ◎ 1kWフレネルレンズ FX-8
 - 1kW平凸レンズ CX-8S

■負荷凡例

記号	名称
F	フットライト(建込型)
花F	花壇フットライト(建込型)
FC	フロアコンセント
前C	舞台前フロアコンセント
後C	舞台後フロアコンセント
LH	ローアホリゾンライト
LHWC	舞台奥ウォールコンセント
後WC	舞台後ウォールコンセント
後WC	舞台ウォールコンセント
持電	持込用分電盤

直客席×2 DMX-IN×2 客席17列23番

直客席×1 DMX-IN×2 (映写機電源100V) 客席27列3番付近 客席の最後列中央

直客席×2 (映写機電源100V) 客席27列3番付近 客席の最後列中央

設置場所
①客席17列(客席天井) USH10製 XPS-2009SR/e... 2台
②客席後方4列(6列目) USH10製 XPS-2009SR... 2台

PIN室-1・2

直PIN-1・2

- コンセント凡例
- C型30Aコンセント×2個口
 - C型30Aコンセント×3個口
 - C型30Aコンセント×4個口
 - C型60Aコンセント×1個口
 - C型60Aコンセント×3個口