


# 茨城県立県民文化センター 大ホール客席電源図

同軸ケーブル接続盤

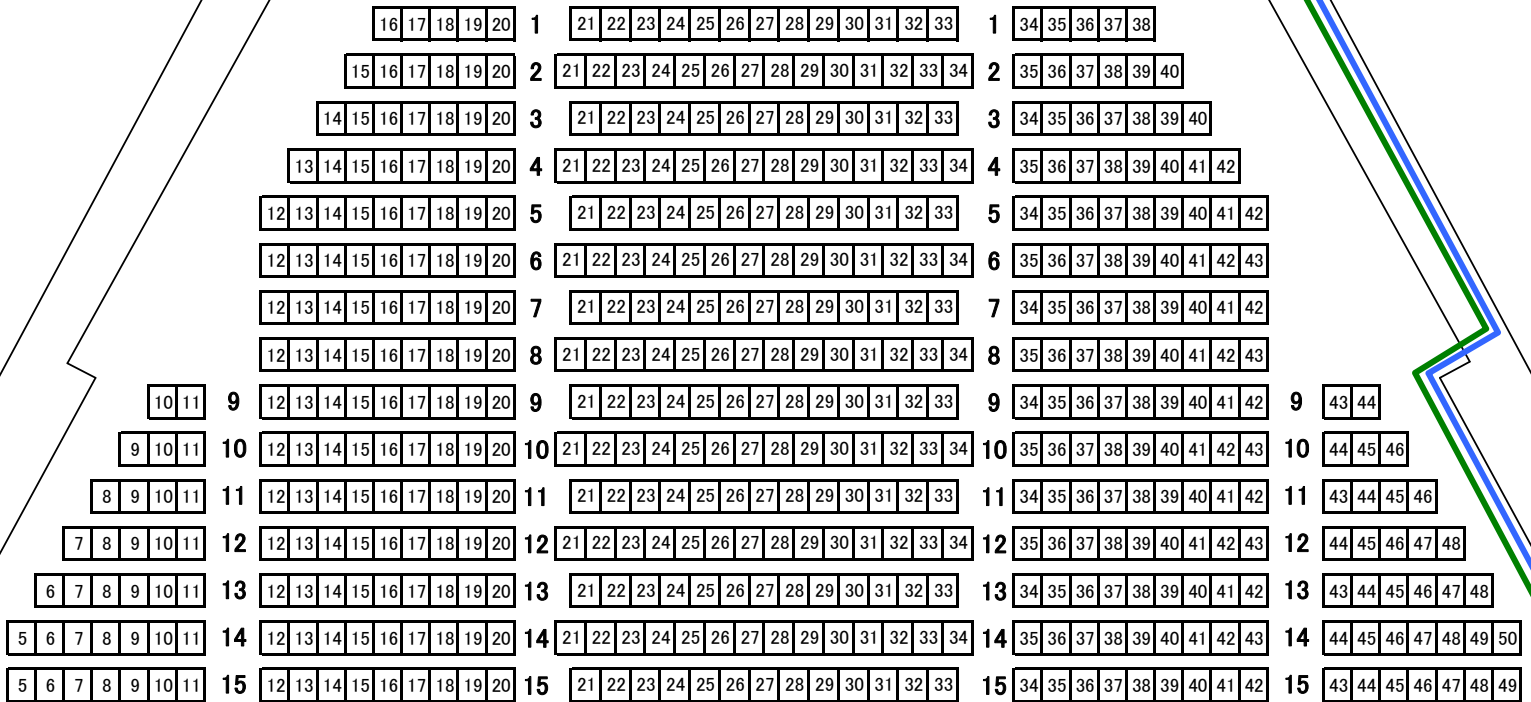


舞台照明用電源 C-30A 2口  
DMX 2系統

専用テーブル置場

45m

音響用電源  
C-30A 1口

取り外し可

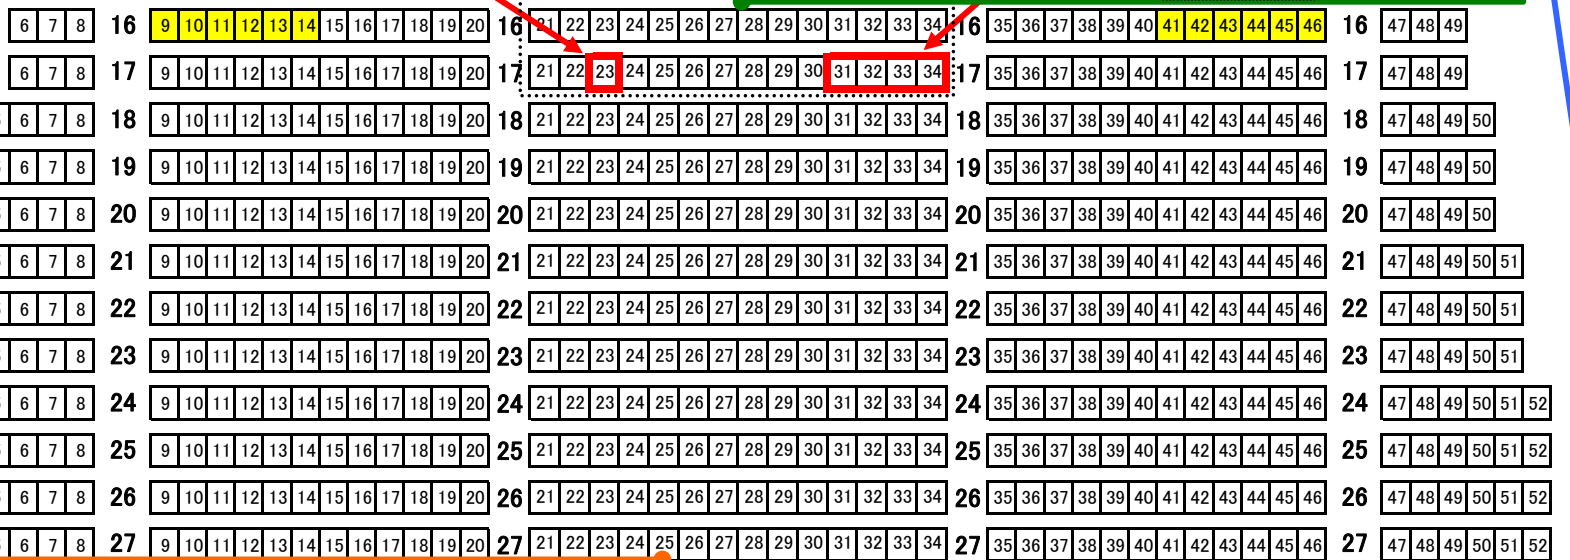

舞台照明用電源 C-30A 1口  
DMX 2系統

20m



30m

70m

映写電源 C-30A 2口