



(A3用紙縮尺1:100)

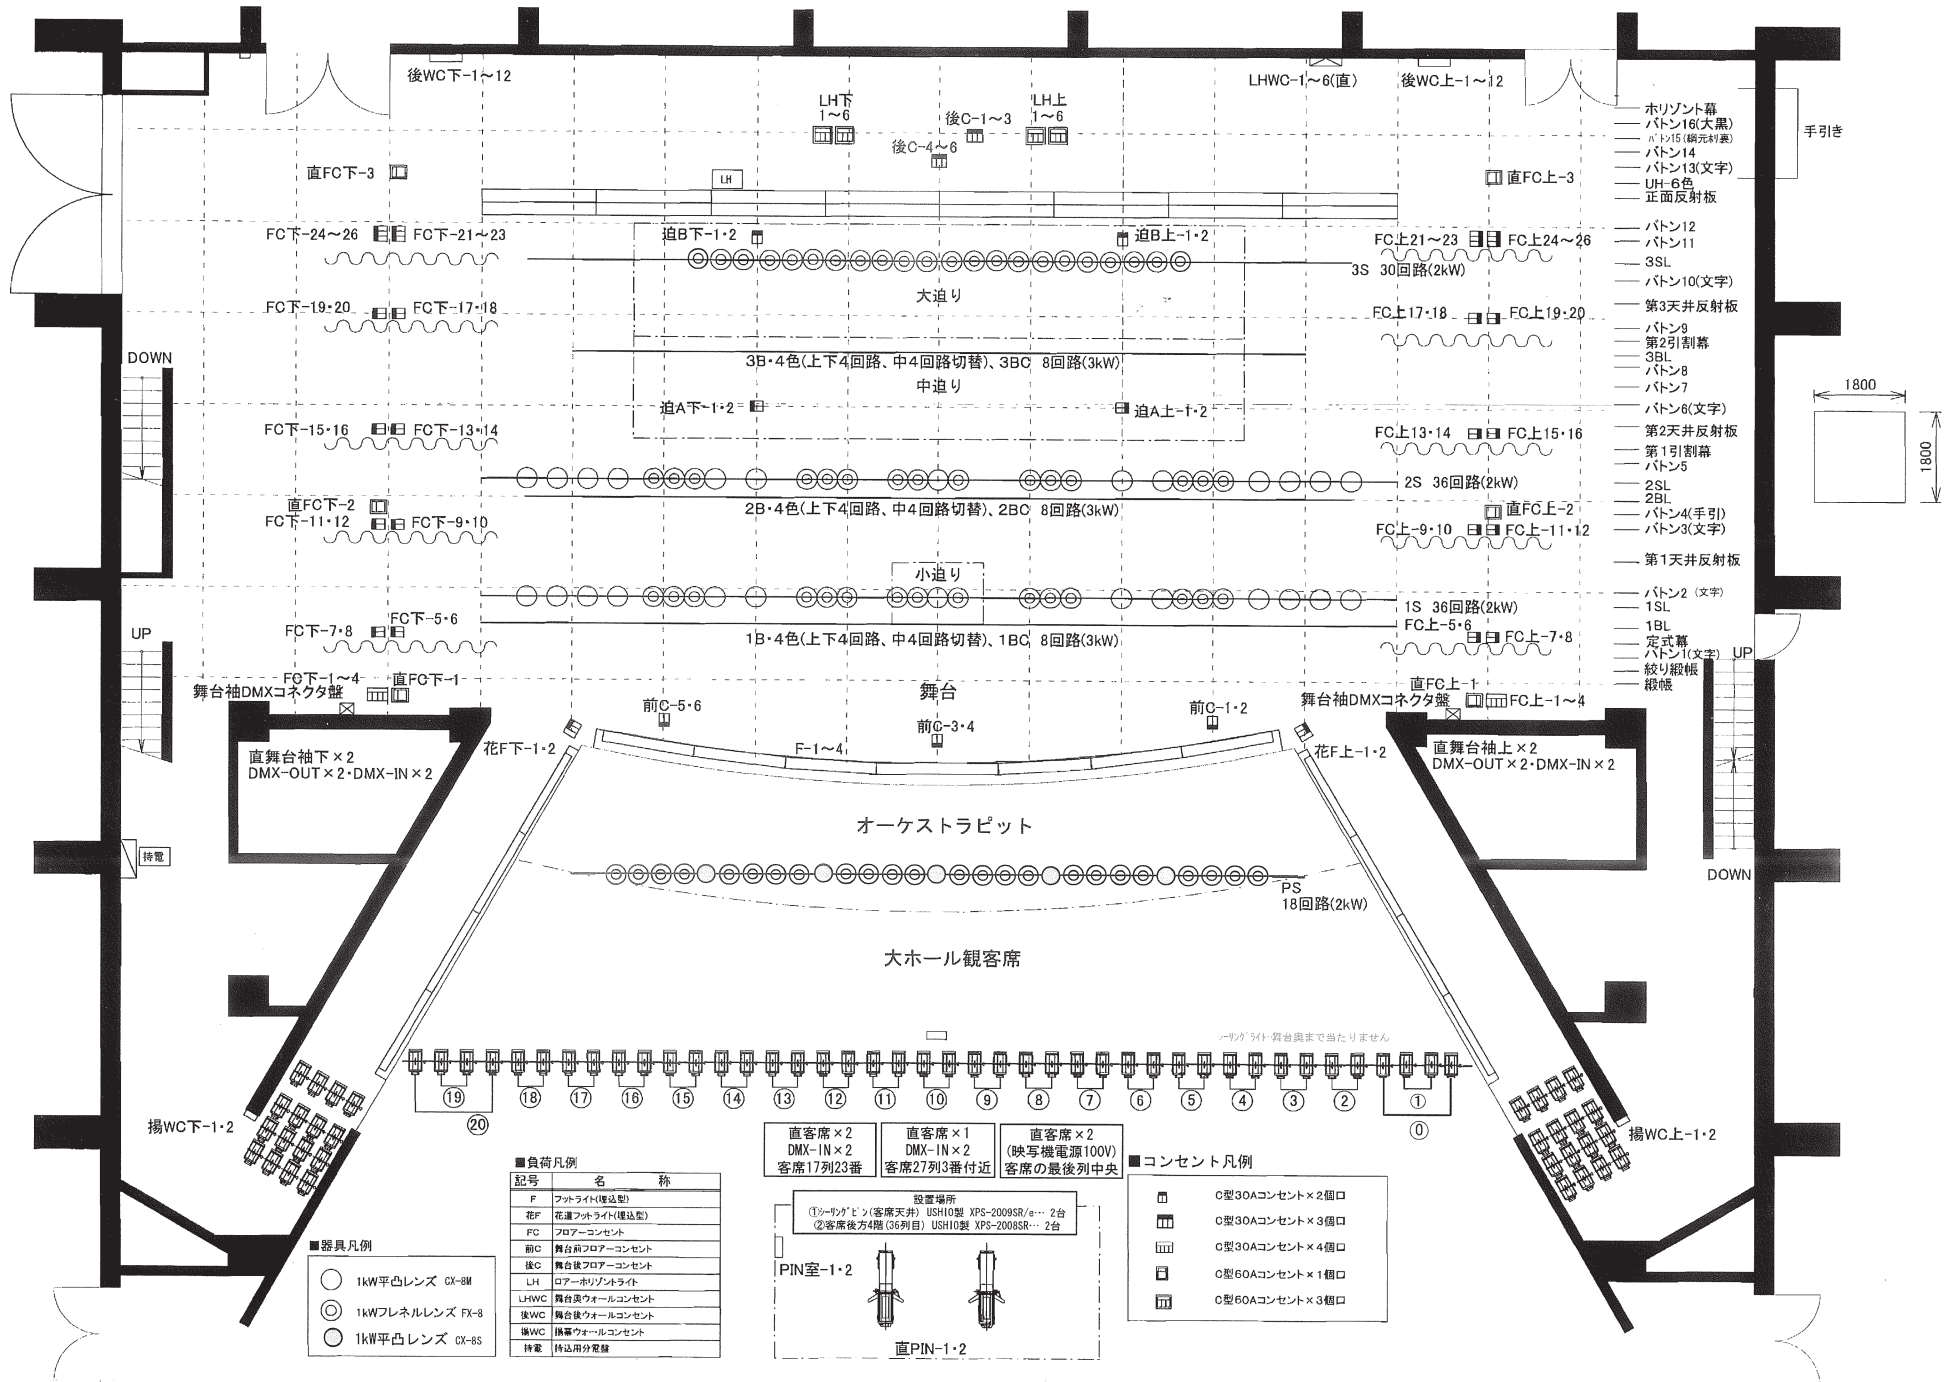


- 手引き
- ホリゾン幕
 - バトン16(大黒)
 - バトン15(銀元封裏)
 - バトン14
 - バトン13(文字)
 - UH-6色
 - 正面反射板
 - バトン12
 - バトン11
 - 3SL
 - バトン10(文字)
 - 第3天井反射板
 - バトン9
 - 第2引割幕
 - 3BL
 - バトン8
 - バトン7
 - バトン6(文字)
 - 第2天井反射板
 - 第1引割幕
 - バトン5
 - 2SL
 - 2BL
 - バトン4(手引)
 - バトン3(文字)
 - 第1天井反射板
 - バトン2(文字)
 - 1SL
 - 1BL
 - 定式幕
 - バトン1(文字)
 - 絨り織帳
 - 織帳

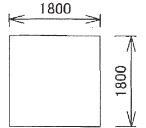

- 器具凡例
- 1kW平凸レンズ CX-8M
 - ◎ 1kWフレネルレンズ FX-8
 - 1kW平凸レンズ CX-8S

■ 負荷凡例

記号	名称
F	フットライト(埋込型)
花F	花壇フットライト(埋込型)
FC	フロアコンセント
前C	舞台前フロアコンセント
後C	舞台後フロアコンセント
LH	ローアホリゾンライト
LHW	舞台奥ウォールコンセント
後WC	舞台後ウォールコンセント
後WC	舞台後ウォールコンセント
持電	持込用分電盤

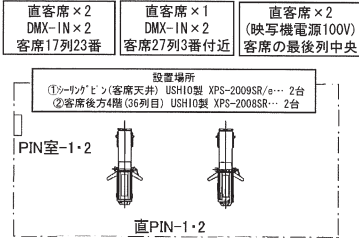

- コンセント凡例
- C型30Aコンセント×2個口
 - C型30Aコンセント×3個口
 - C型30Aコンセント×4個口
 - C型60Aコンセント×1個口
 - C型60Aコンセント×3個口