


(A3用紙縮尺1:100)

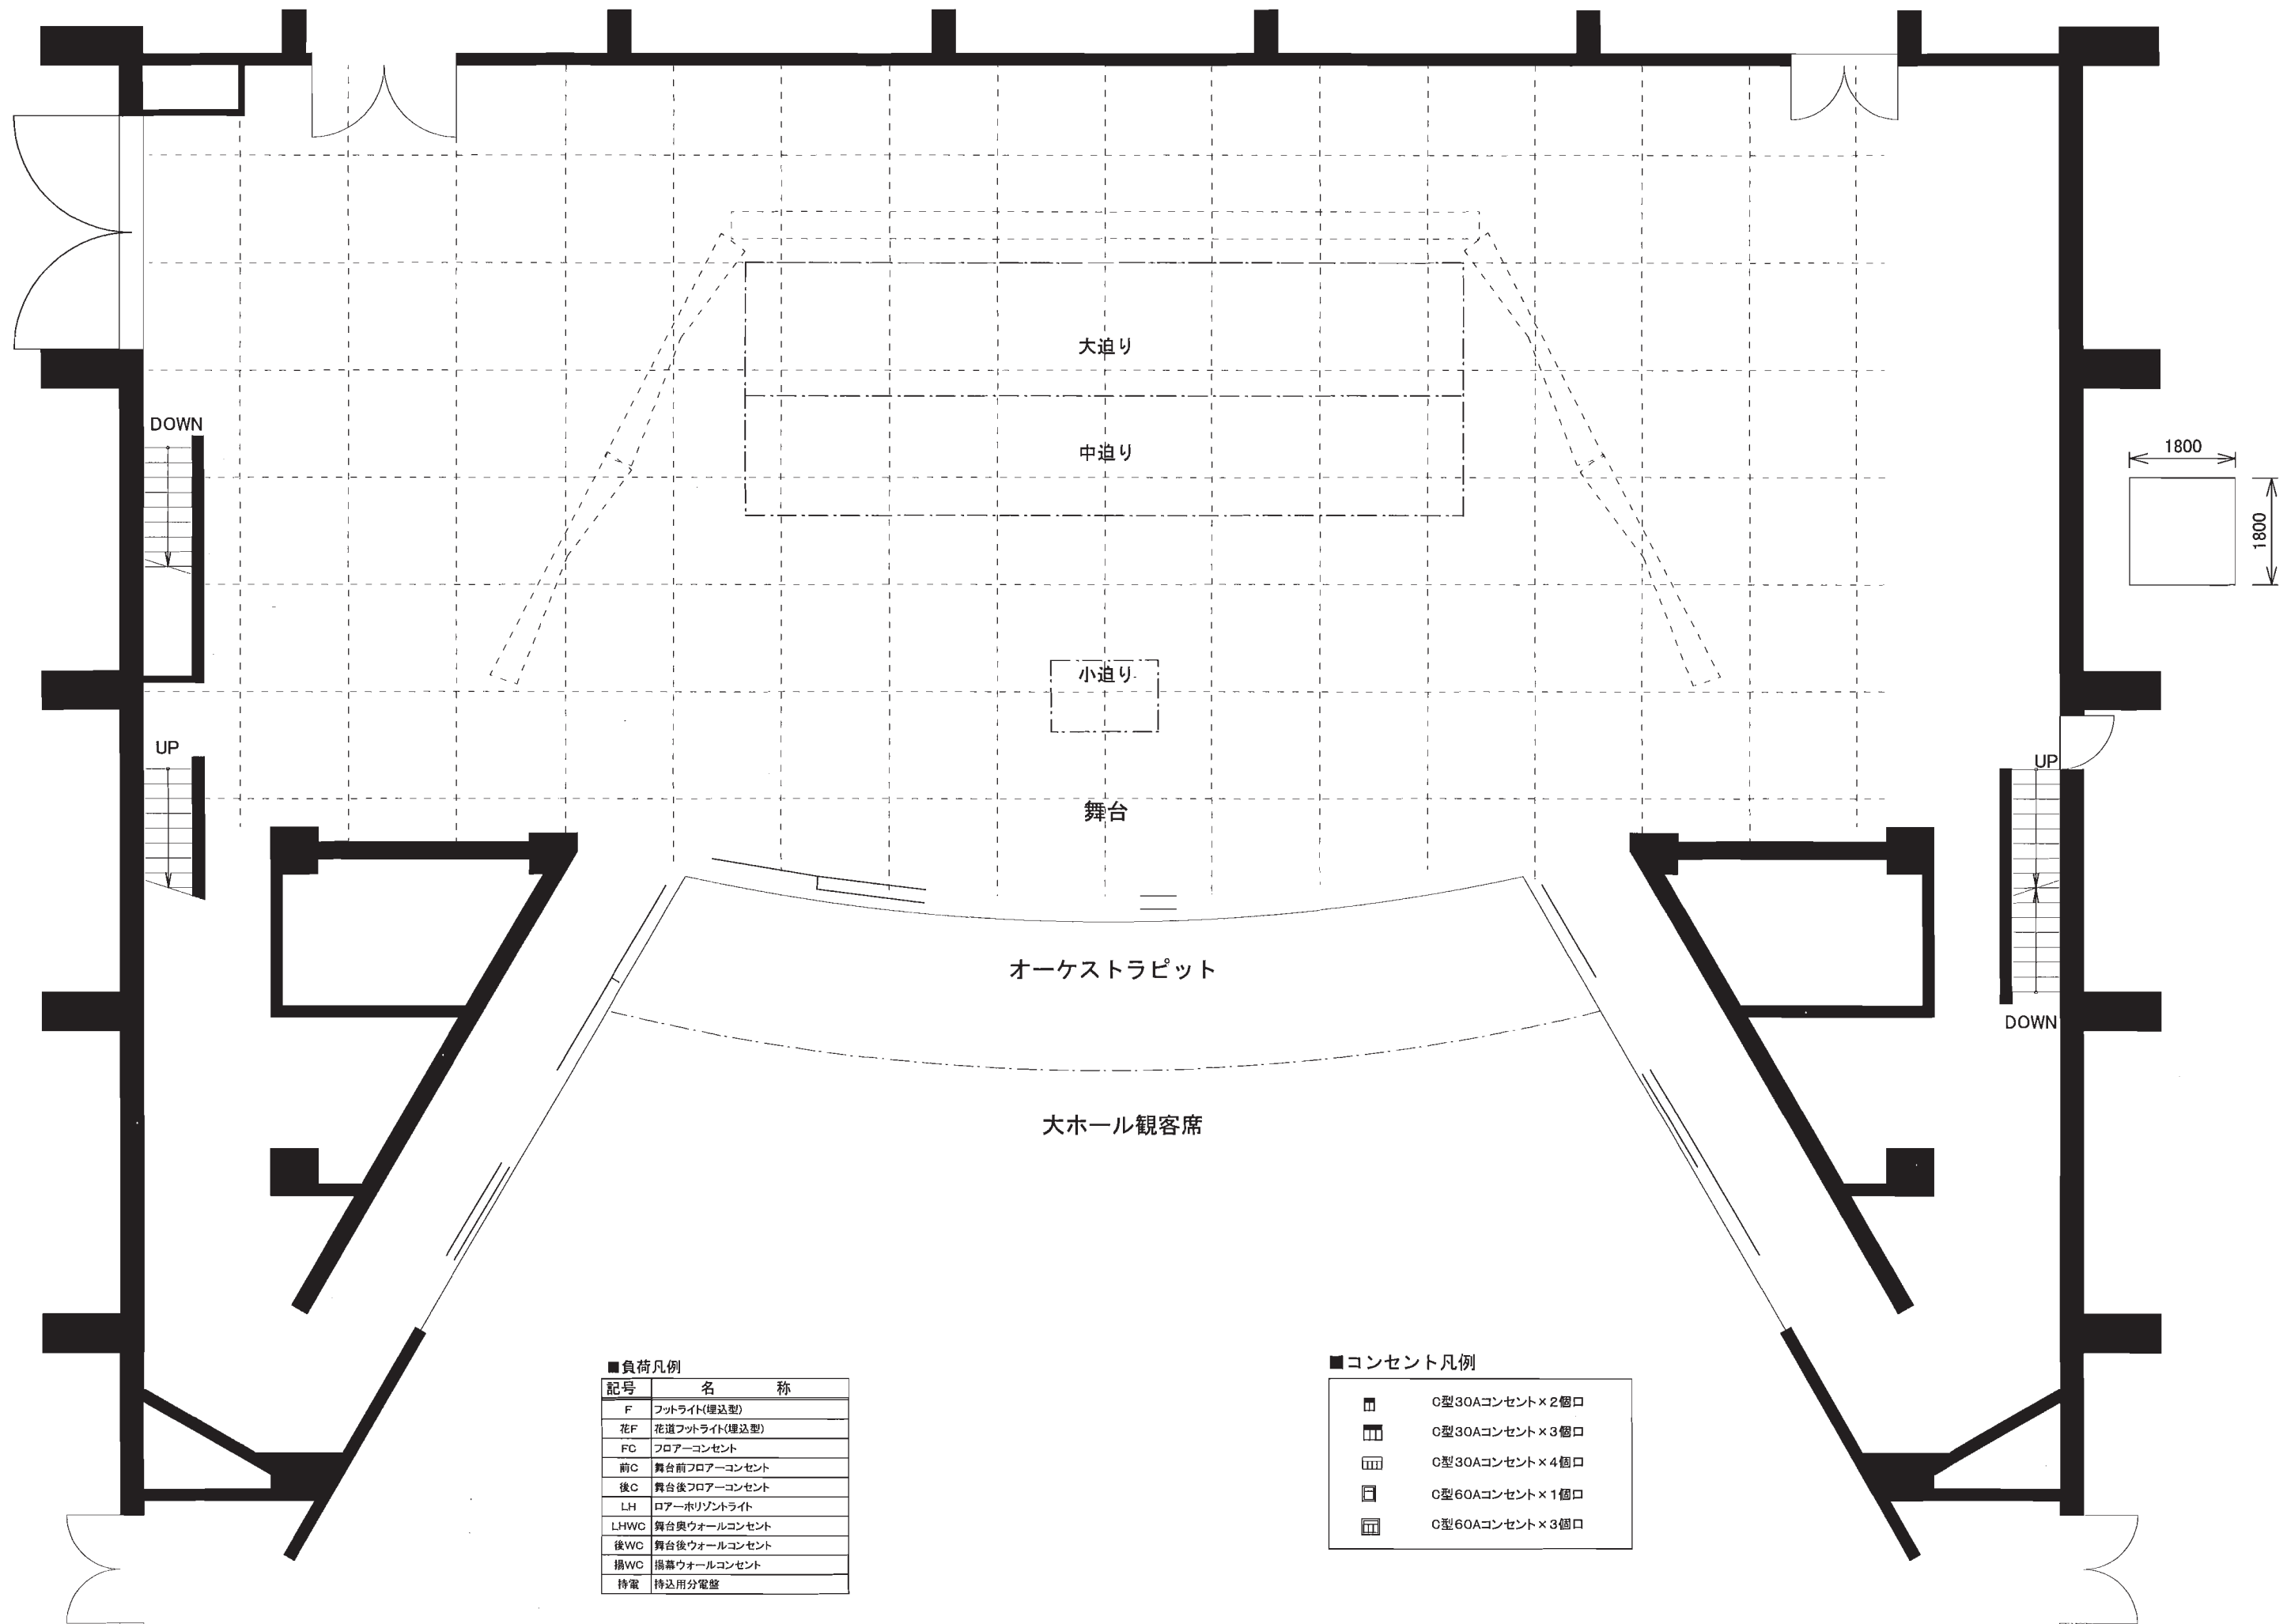

■ 負荷凡例

記号	名 称
F	フットライト(埋込型)
花F	花道フットライト(埋込型)
FC	フロアコンセント
前C	舞台前フロアコンセント
後C	舞台後フロアコンセント
LH	ローホリゾンライト
LHWC	舞台奥ウォールコンセント
後WC	舞台後ウォールコンセント
攝WC	攝幕ウォールコンセント
持電	持込用分電盤

■ コンセント凡例

	O型30Aコンセント×2個口
	O型30Aコンセント×3個口
	O型30Aコンセント×4個口
	O型60Aコンセント×1個口
	O型60Aコンセント×3個口