


(A3用紙縮尺1:100)

※すのこ吊不可

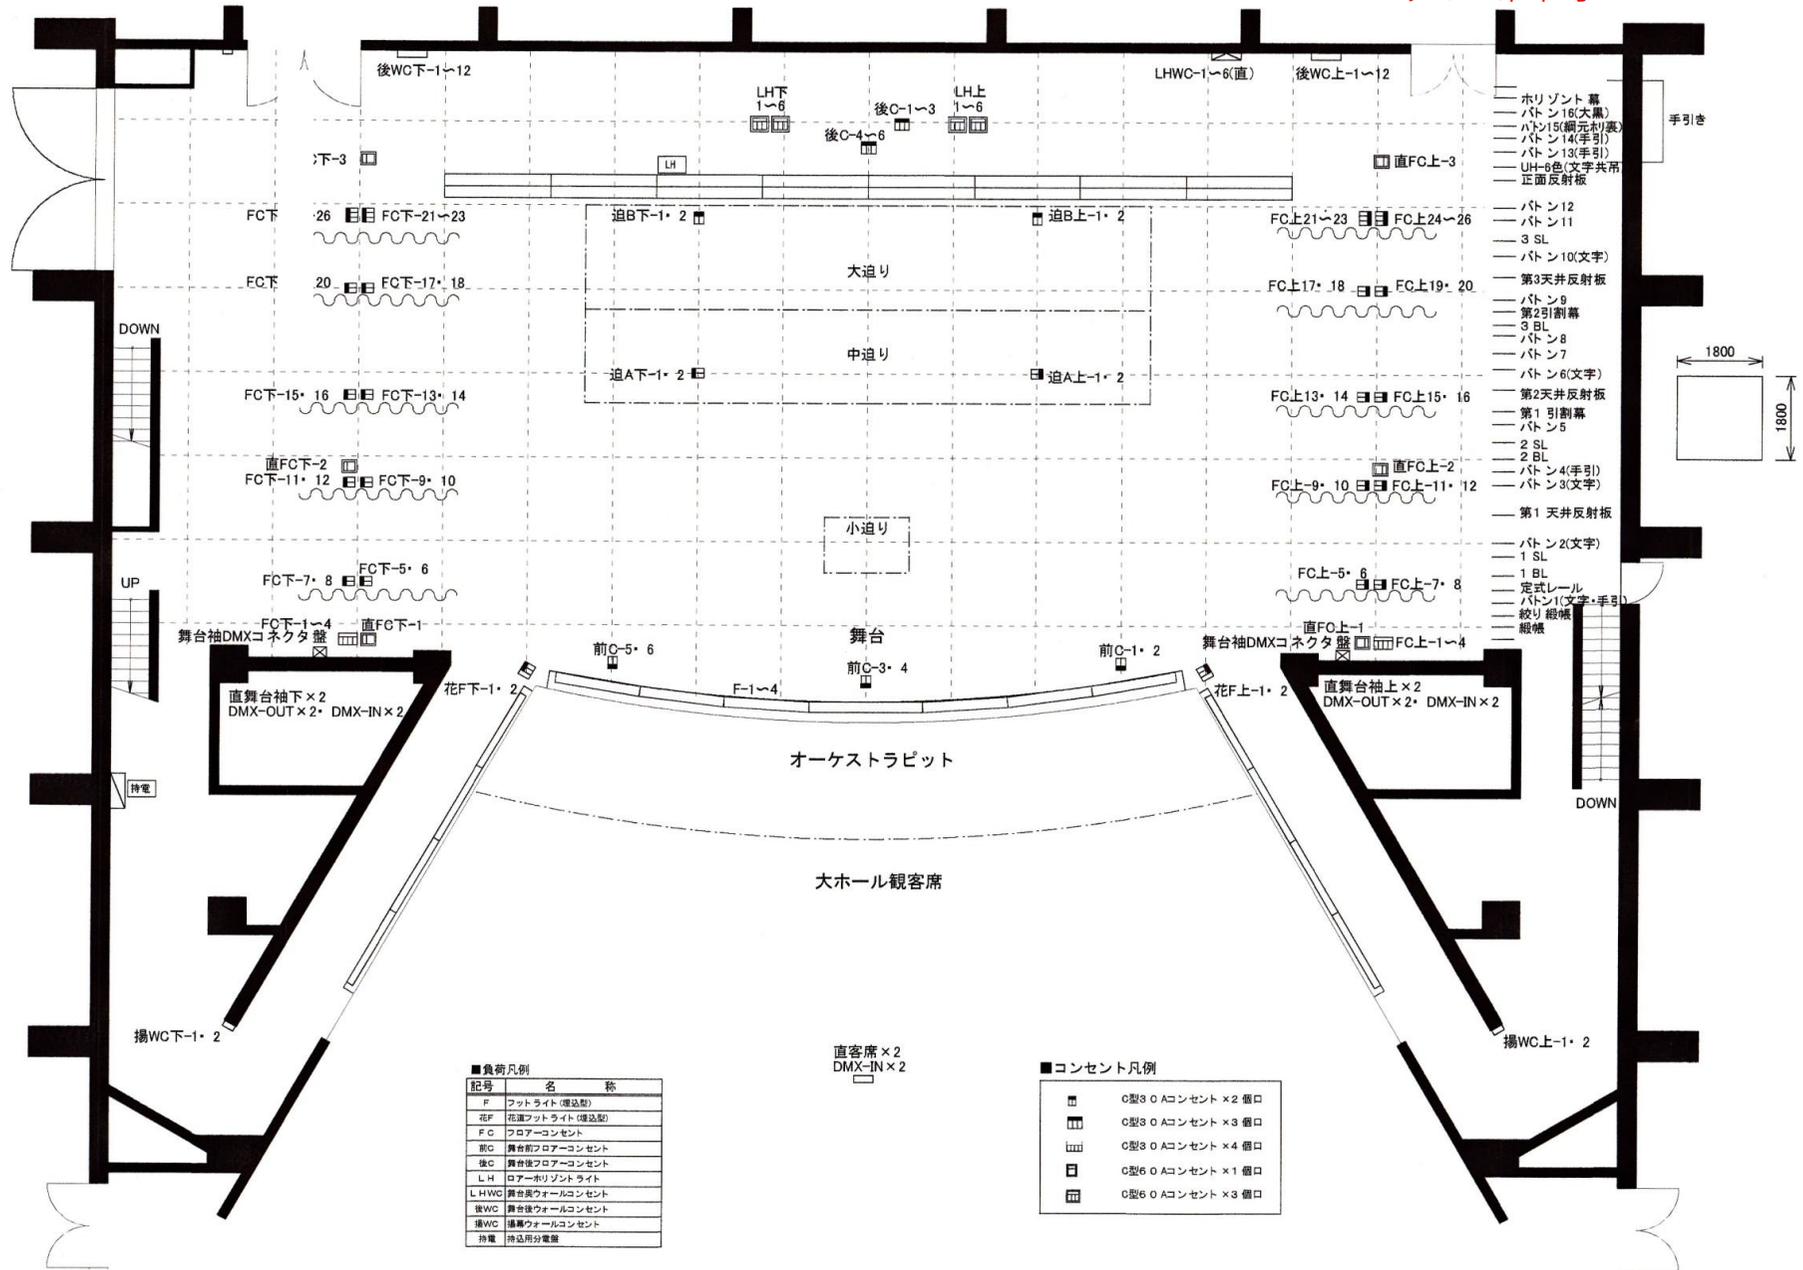

■負荷凡例

記号	名称
□	フットライト(埋込型)
□	花道フットライト(埋込型)
F	フロアコンセント
□	舞台前フロアコンセント
□	舞台後フロアコンセント
LH	ローホリゾンタルライト
LHWG	舞台周ウォールコンセント
後WC	舞台後ウォールコンセント
揚WC	揚幕ウォールコンセント
持電	持込用分電盤

■コンセント凡例

□	C型30Aコンセント×2個口
□	C型30Aコンセント×3個口
□	C型30Aコンセント×4個口
□	C型60Aコンセント×1個口
□	C型60Aコンセント×3個口