


分館集会室10号 会場レイアウト図

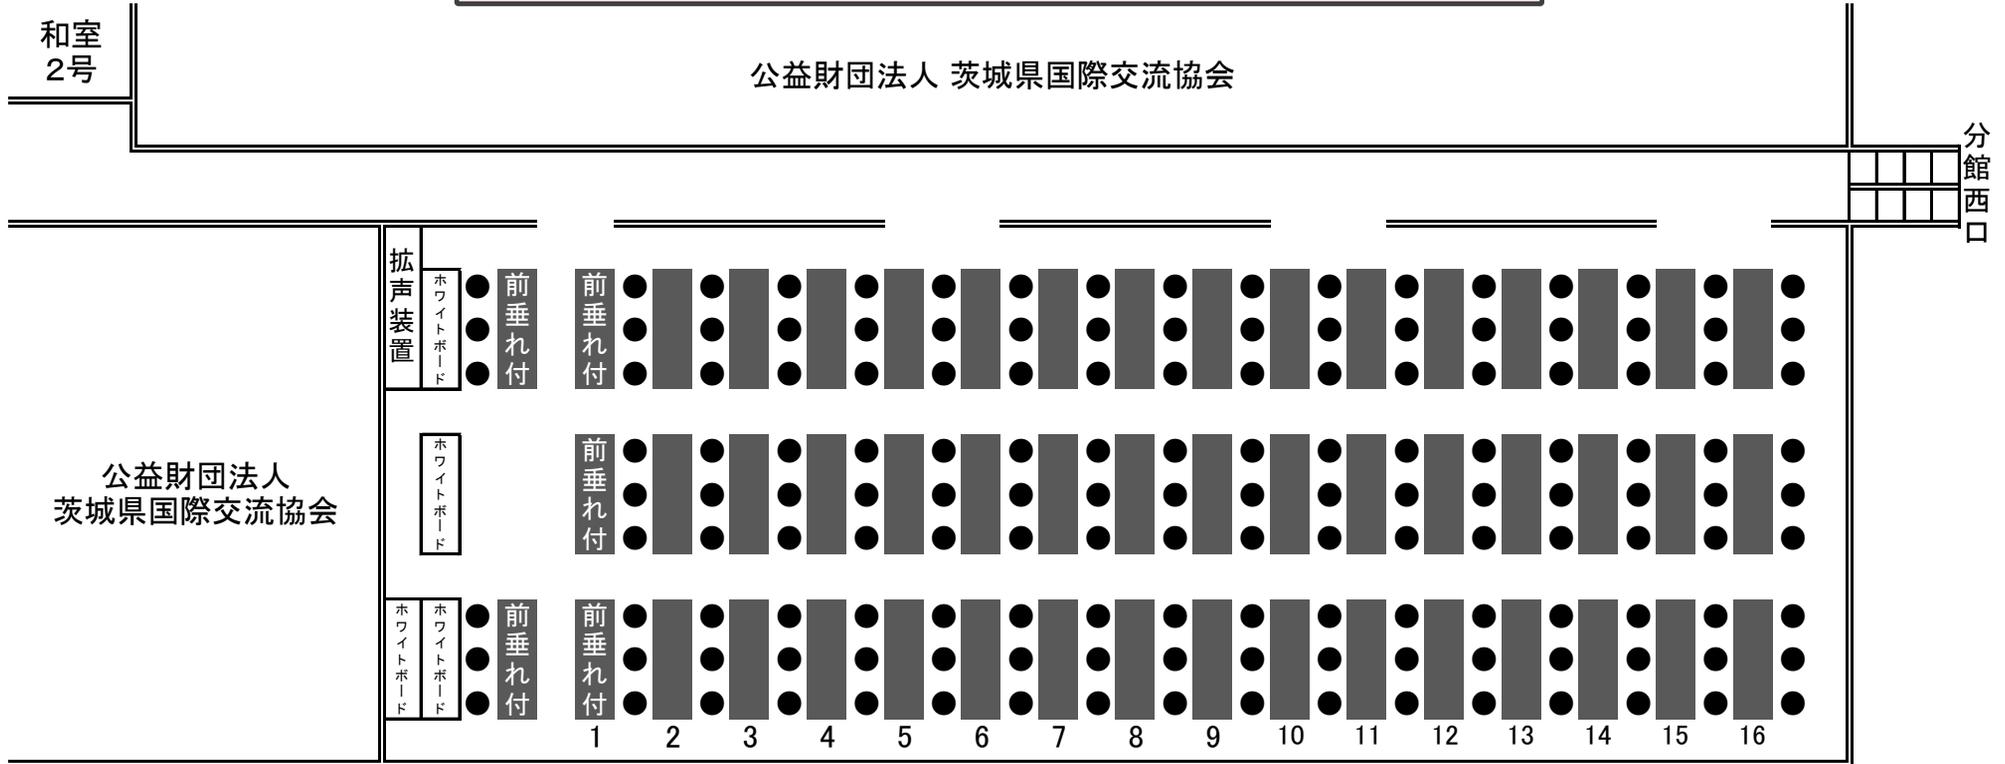

集会室10号(定員150名) 面積187.9㎡

■ …テーブル[W180×D600×H700] 50台
● …イス 150脚

ご利用にあたって

-  貸出時間は、準備・片付けを含む時間です。
-  会場内での椅子・机の移動は主催者で行ってください。ご利用後は原状回復をお願いいたします。
-  集会室10号の間を仕切るスライディングウォールの設置及び取外しは、会館スタッフが行います。
-  危険ですのでベランダには出ないでください。
-  会場内での展示即売会、金銭の收受、契約・勧誘行為、募金等は禁止致します。
-  会場内での楽器等の大きな音出し・発声練習などは禁止致します。
-  事故防止のため定員を超える入場はご遠慮ください。
-  避難経路を確保できない椅子・机の移動はご遠慮ください。
-  廊下に受付等を設けることは原則として禁止致します。