


本館集会室1～4号 会場レイアウト図

集会室1号(定員30名)
面積47.8m²

集会室2号(定員30名)
面積47.8m²

集会室3号(定員30名)
面積47.8m²

集会室4号(定員30名)
面積47.8m²

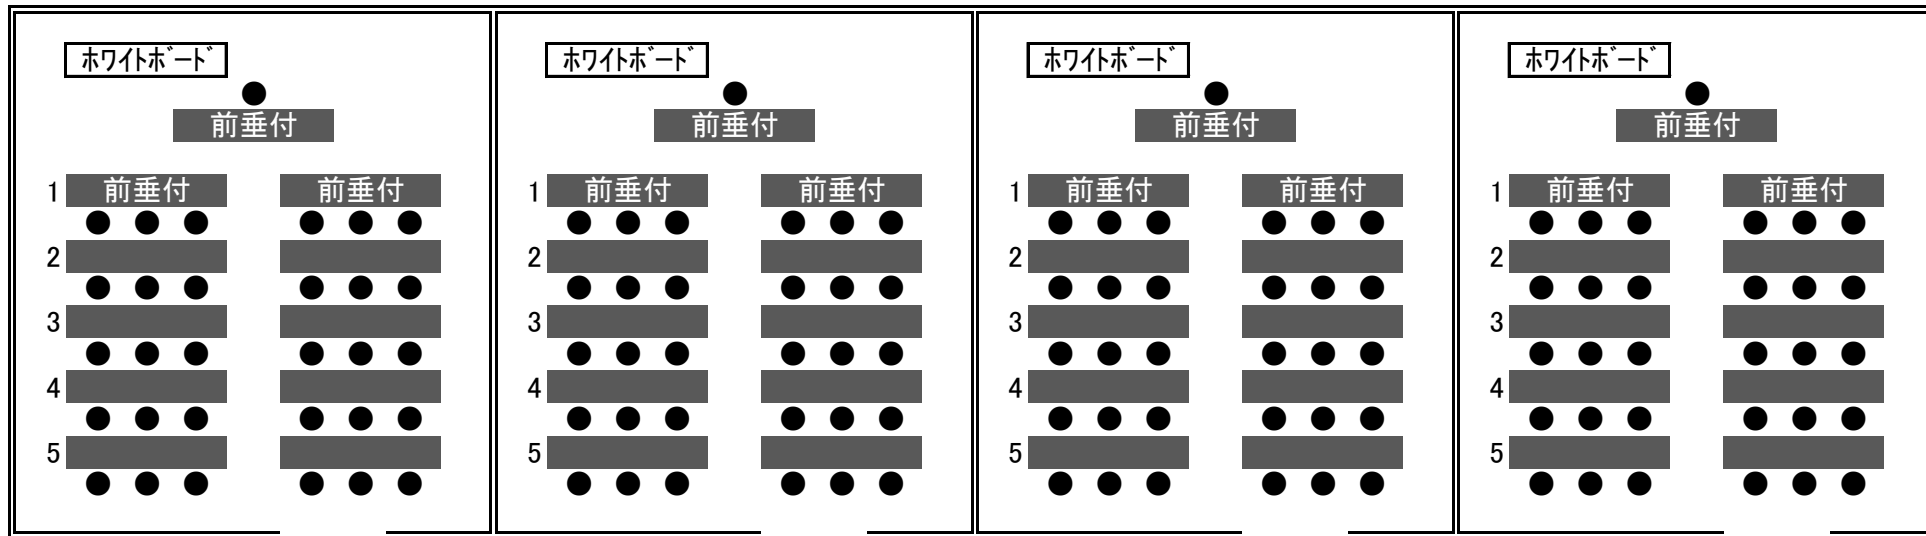

各部屋 ■ …テーブル[W1800×D600×H700] 11台 ● …イス 31脚

ご利用にあたって

- 貸出時間は、準備・片付けを含む時間です。
- 会場内での展示即売会、金銭の收受、契約・勧誘行為、募金等は禁止致します。
- 会場内での椅子・机の移動は主催者で行ってください。ご利用後は原状回復をお願いいたします。
- 会場内での楽器等の大きな音出し・発声練習などは禁止致します。
- 集会室1～4号の間を仕切るスライディングウォールの設置及び取外しは、会館スタッフが行います。
- 事故防止のため定員を超える入場はご遠慮ください。
- 危険ですのでベランダには出ないでください。
- 避難経路を確保できない椅子・机の移動はご遠慮ください。
- 廊下に受付等を設けることは原則として禁止致します。